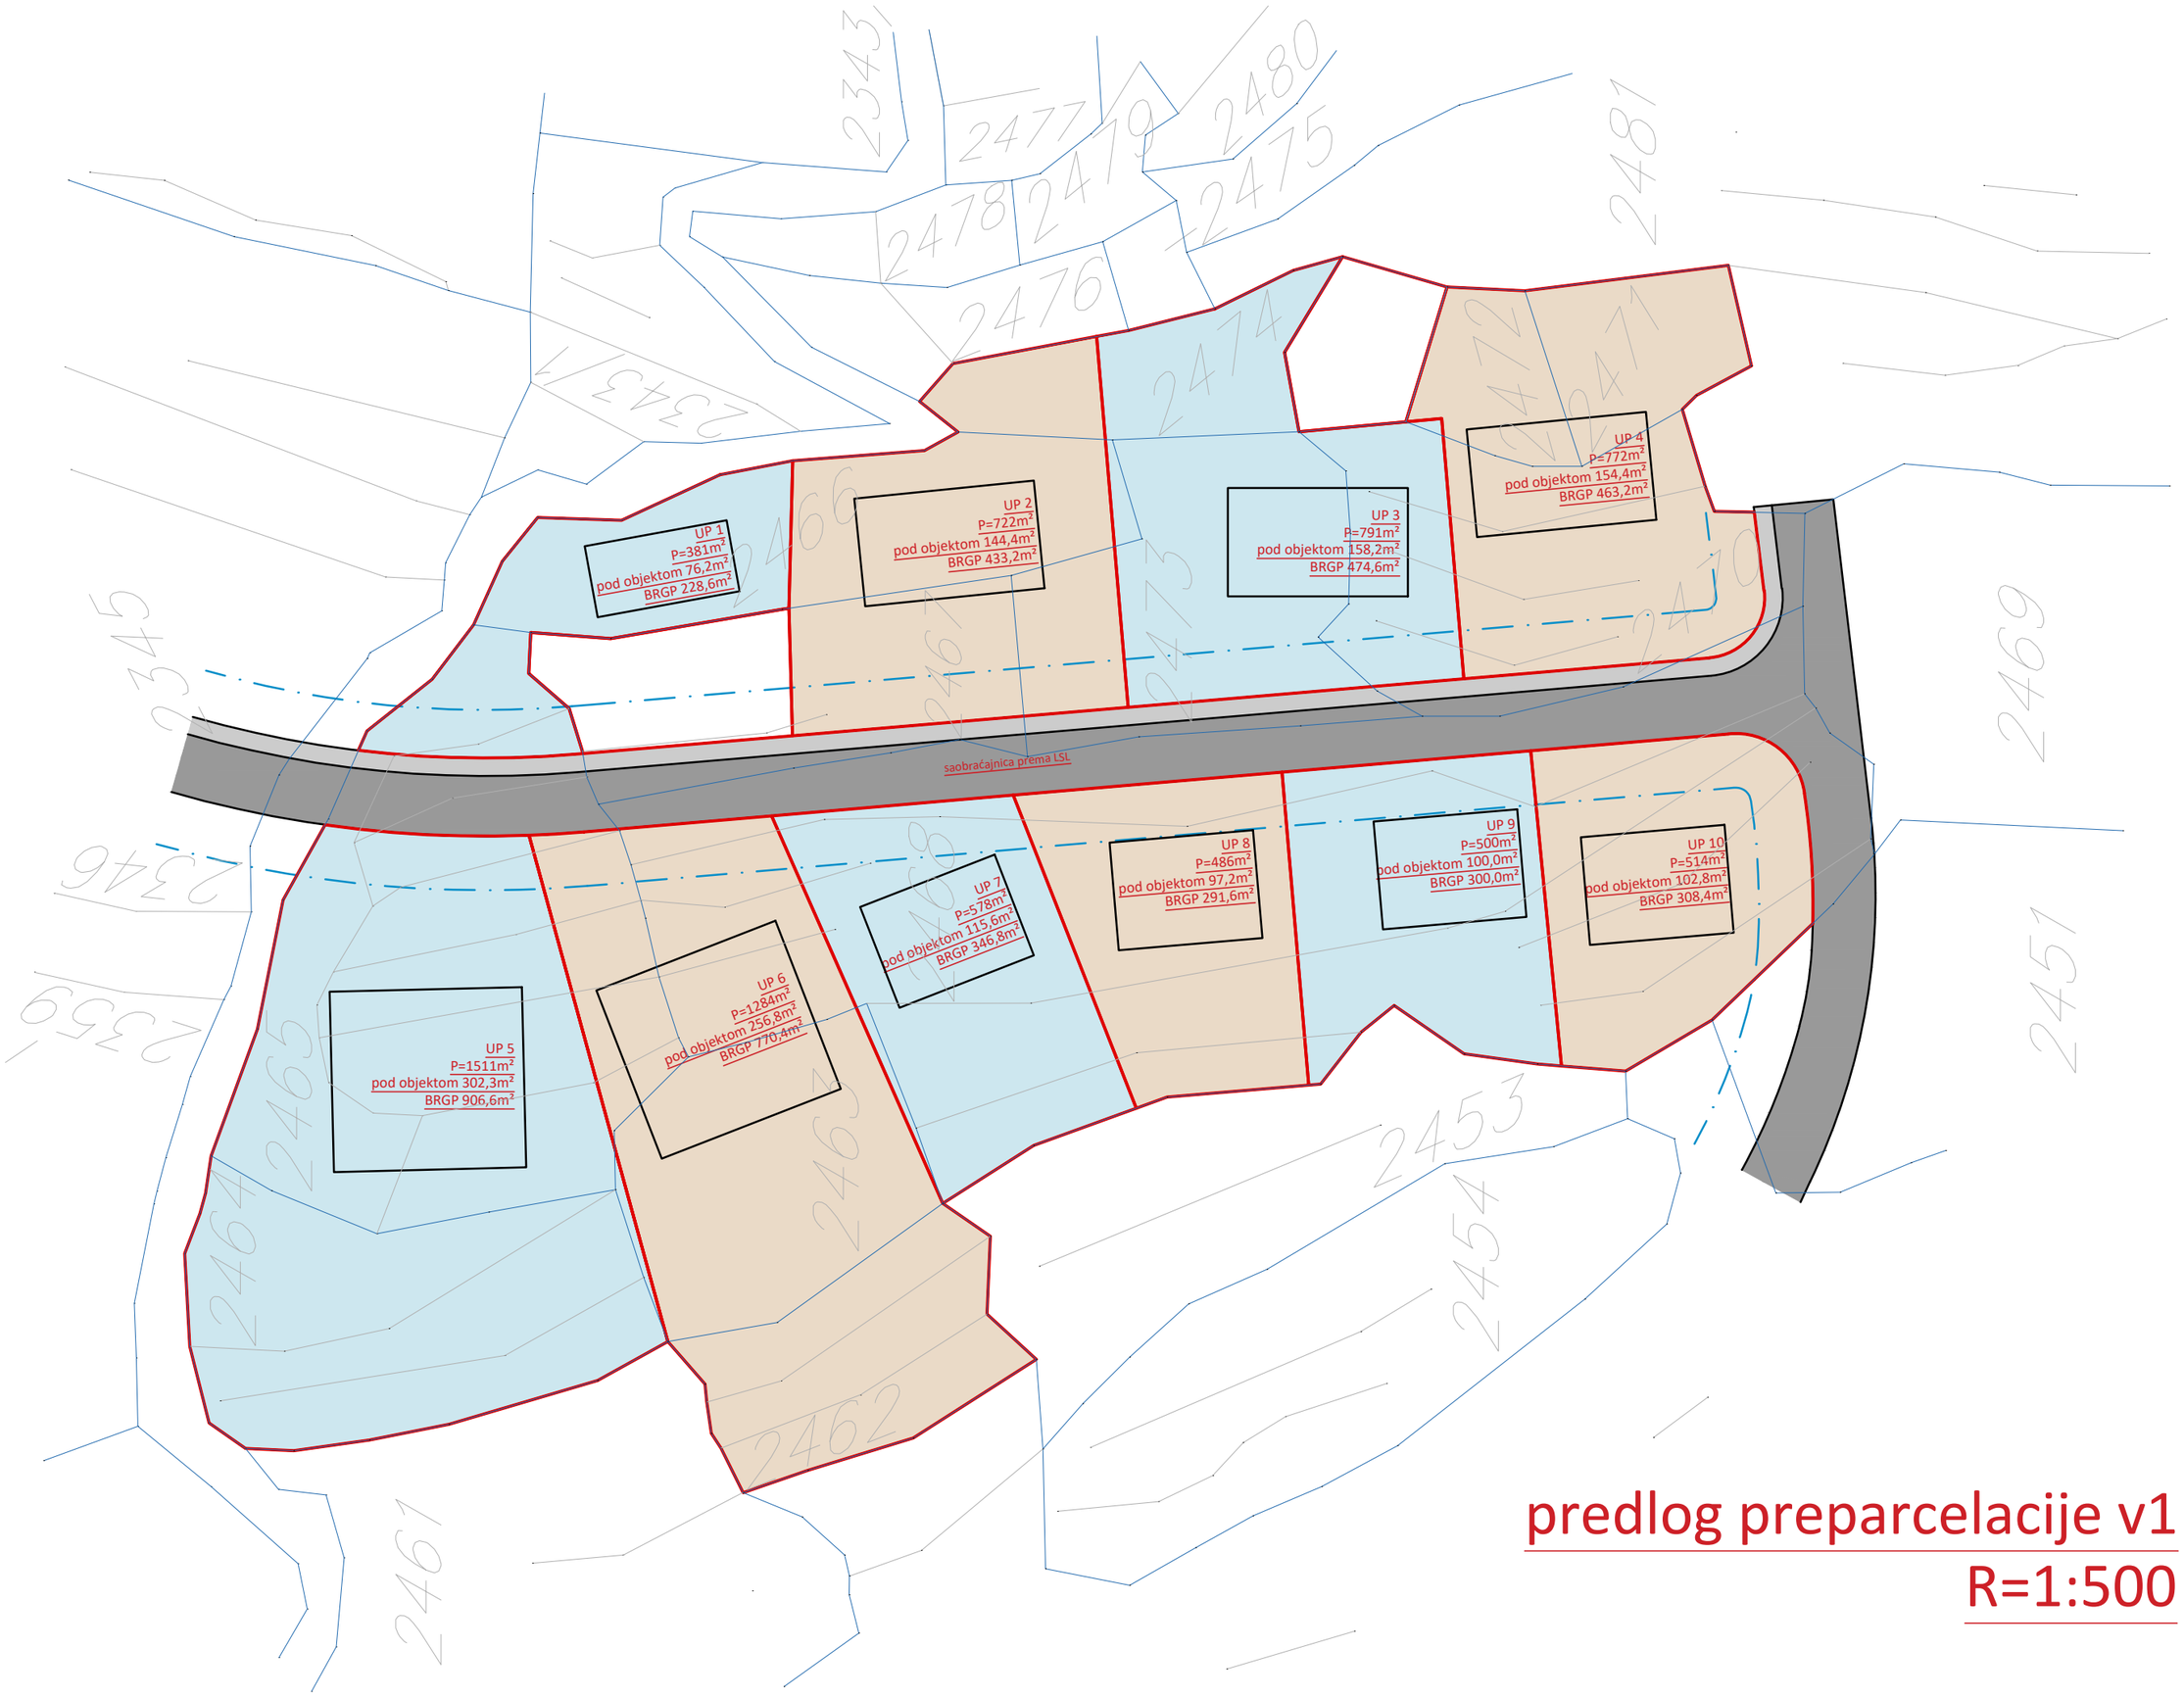

predlog preparcelacije v1

R=1:500